


COROGRAFIA STRALCIO IGM
Scala 1:50.000

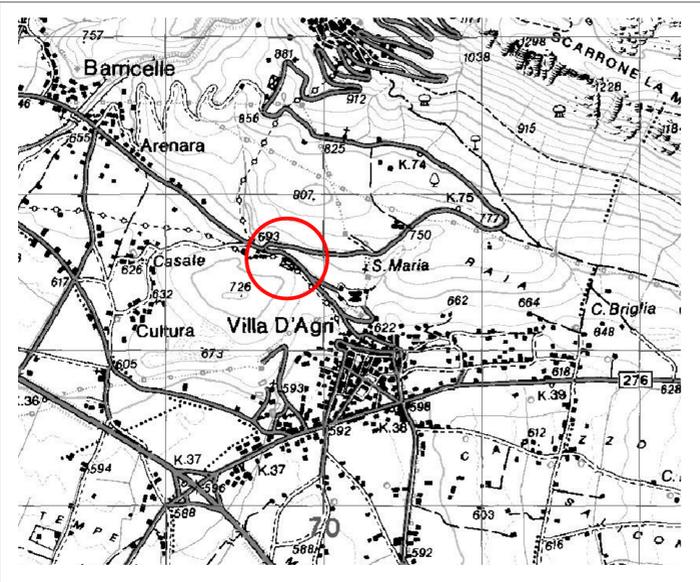

LEGENDA
 AREA OGGETTO D'INTERVENTO

FOTO AEREA




LEGENDA
 AREA OGGETTO D'INTERVENTO

PIANO STRALCIO AUTORITA' DI BACINO
DELLA BASILICATA AGGIORNAMENTO 2014 (Vigente 2017)




LEGENDA
 AREA OGGETTO D'INTERVENTO

PARCO NAZIONALE DELL'APPENNINO
LUCANO VAL D'AGRI - LAGONEGRESE
STRALCIO - SCALA 1:50.000

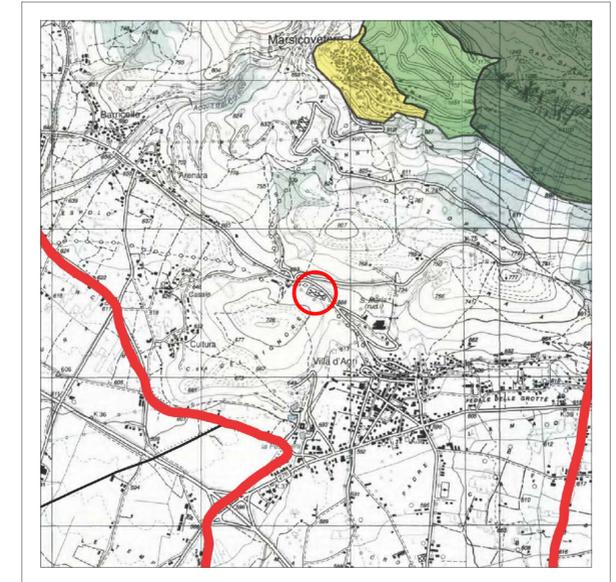

LEGENDA
 AREA OGGETTO D'INTERVENTO

STRALCIO AEREOFOTOGRAMMETRICO
Scala 1:1.000

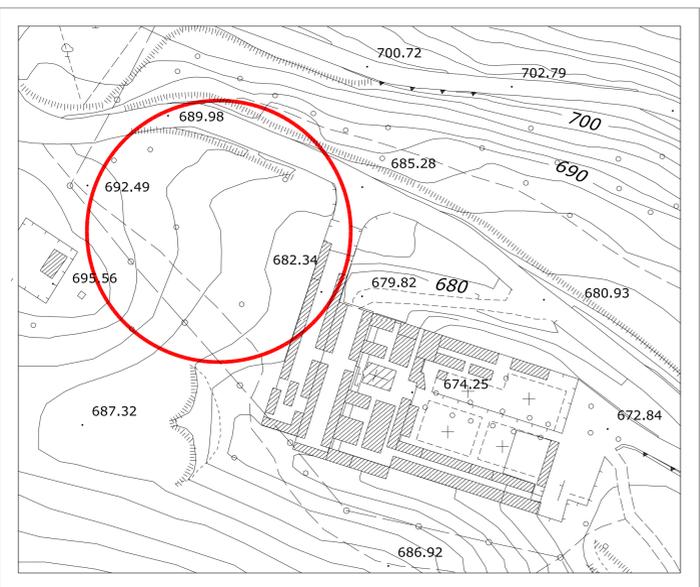


LEGENDA
 AREA OGGETTO D'INTERVENTO

STRALCIO CATASTALE FOGLIO 13
Scala 1:2.000




LEGENDA
 AREA OGGETTO D'INTERVENTO

P.R.G
Scala 1:5.000

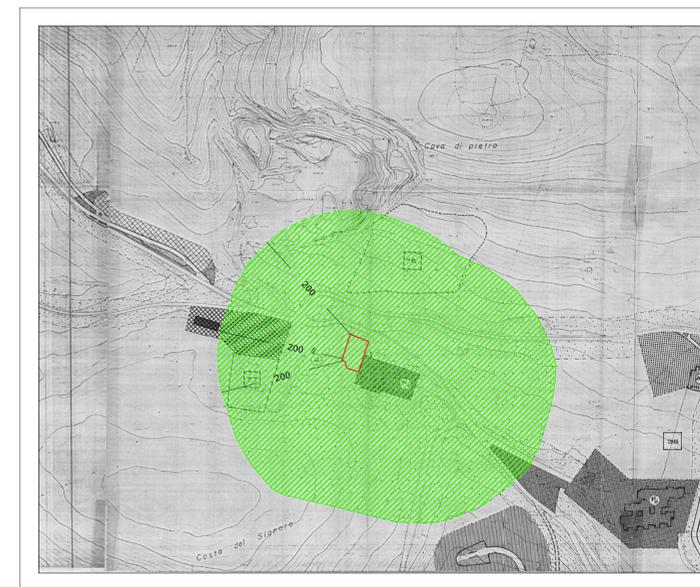

LEGENDA
 CIMITERO IN AMPLIAMENTO

LEGENDA

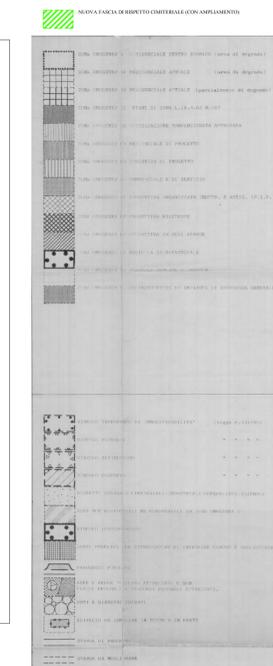

REGIONE BASILICATA
COMUNE DI MARSCOVETERE

PROGRAMMA OPERATIVO
 "VAL D'AGRI, MELANDRO, SAURO, CAMASTRA"
 L. R. n° 40/1995 e s. m. i.
 IMPORTO COMPLESSIVO € 500.000,00

**LAVORI DI AMPLIAMENTO DEL CIMITERO COMUNALE
 DI VILLA D'AGRI - 1° LOTTO**

PROGETTO ESECUTIVO

I PROGETTISTI:
 Arch. Luigi LADDAGA Arch. Luigi PAMBIANCO Ing. Antonello NOTARFRANCESCO

Luigi Laddaga
 architetto
 093 sez. A

Luigi Pambianco
 architetto
 463 sez. A

Ing. Antonello Notarfrancesco

IL RESPONSABILE DEL PROCEDIMENTO:
 Ing. Giovanni Dammianno

INQUADRAMENTO
 TERRITORIALE ED URBANISTICO

DATA	OTTOBRE 2017
SCALE	REDATTO DA
VARIE	FILE
	REVISIONE