



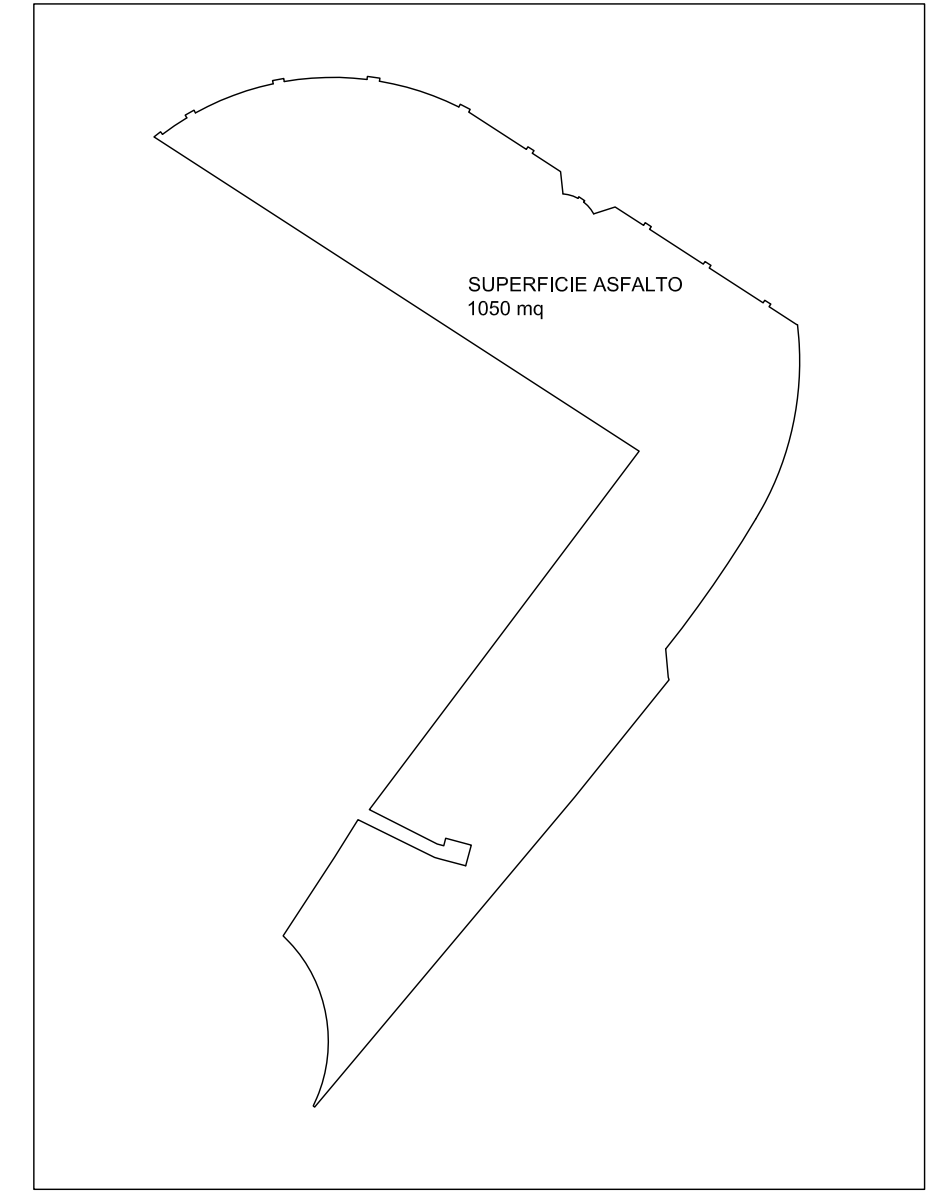

SCHEMA GRAFICO DETERMINAZIONE SUPERFICI

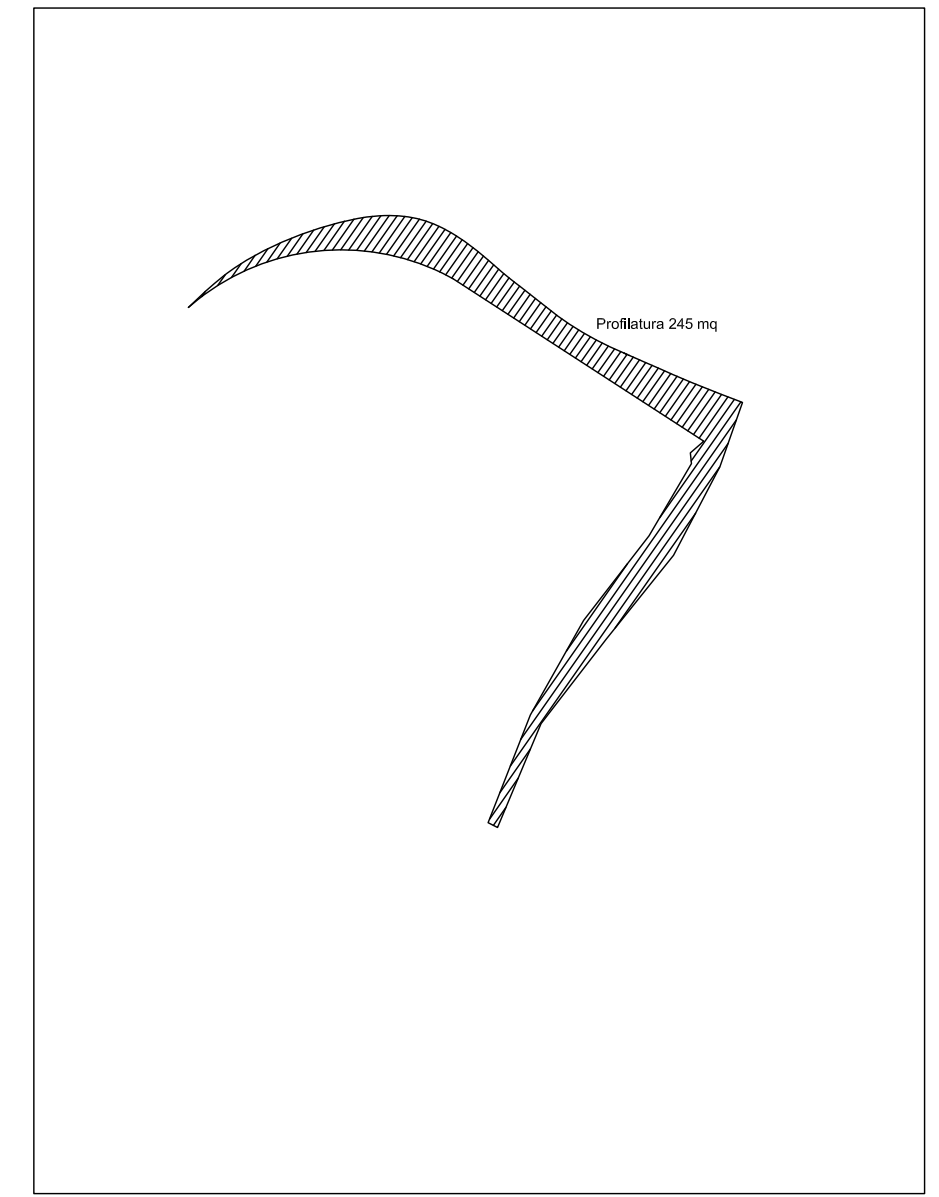

LEGENDA	
	QUOTE DI PROGETTO
	QUOTE STATO DI FATTO
	AREA PAVIMENTATA CON CONGLOMERATO BITUMINOSO (10 + 3 cm) - Sv. 1050 mq

**REGIONE BASILICATA  
COMUNE DI MARSCOVETERE**

PROGRAMMA OPERATIVO  
"VAL D'AGRI, MELANDRO, SAURO, CAMASTRA"  
L. N. 40/1995 s.m.i.  
IMPORTO COMPLESSIVO € 500.000,00

**4**

**LAVORI DI AMPLIAMENTO DEL CIMITERO COMUNALE  
DI VILLA D'AGRI - 1° LOTTO**

PROGETTO ESECUTIVO

PROGETTISTI:  
Arch. Luigi LADDAGA Arch. Luigi PAMBIANCO Ing. Annunzio NOTARFRANCESCO

IL RESPONSABILE DEL PROCEDIMENTO  
Ing. Giovanni Damiano

DATA	07 OTTOBRE 2017
REVISIONE	

PLANIMETRIA ARCHITETTONICA E TECNICA  
NUOVO CIMITERO

SCALA  
1:100