


Comune di Marsicovetere
Corso Vittorio Emanuele


primo tratto:
lunghezza ml 195.50
superficie mq 1094.50

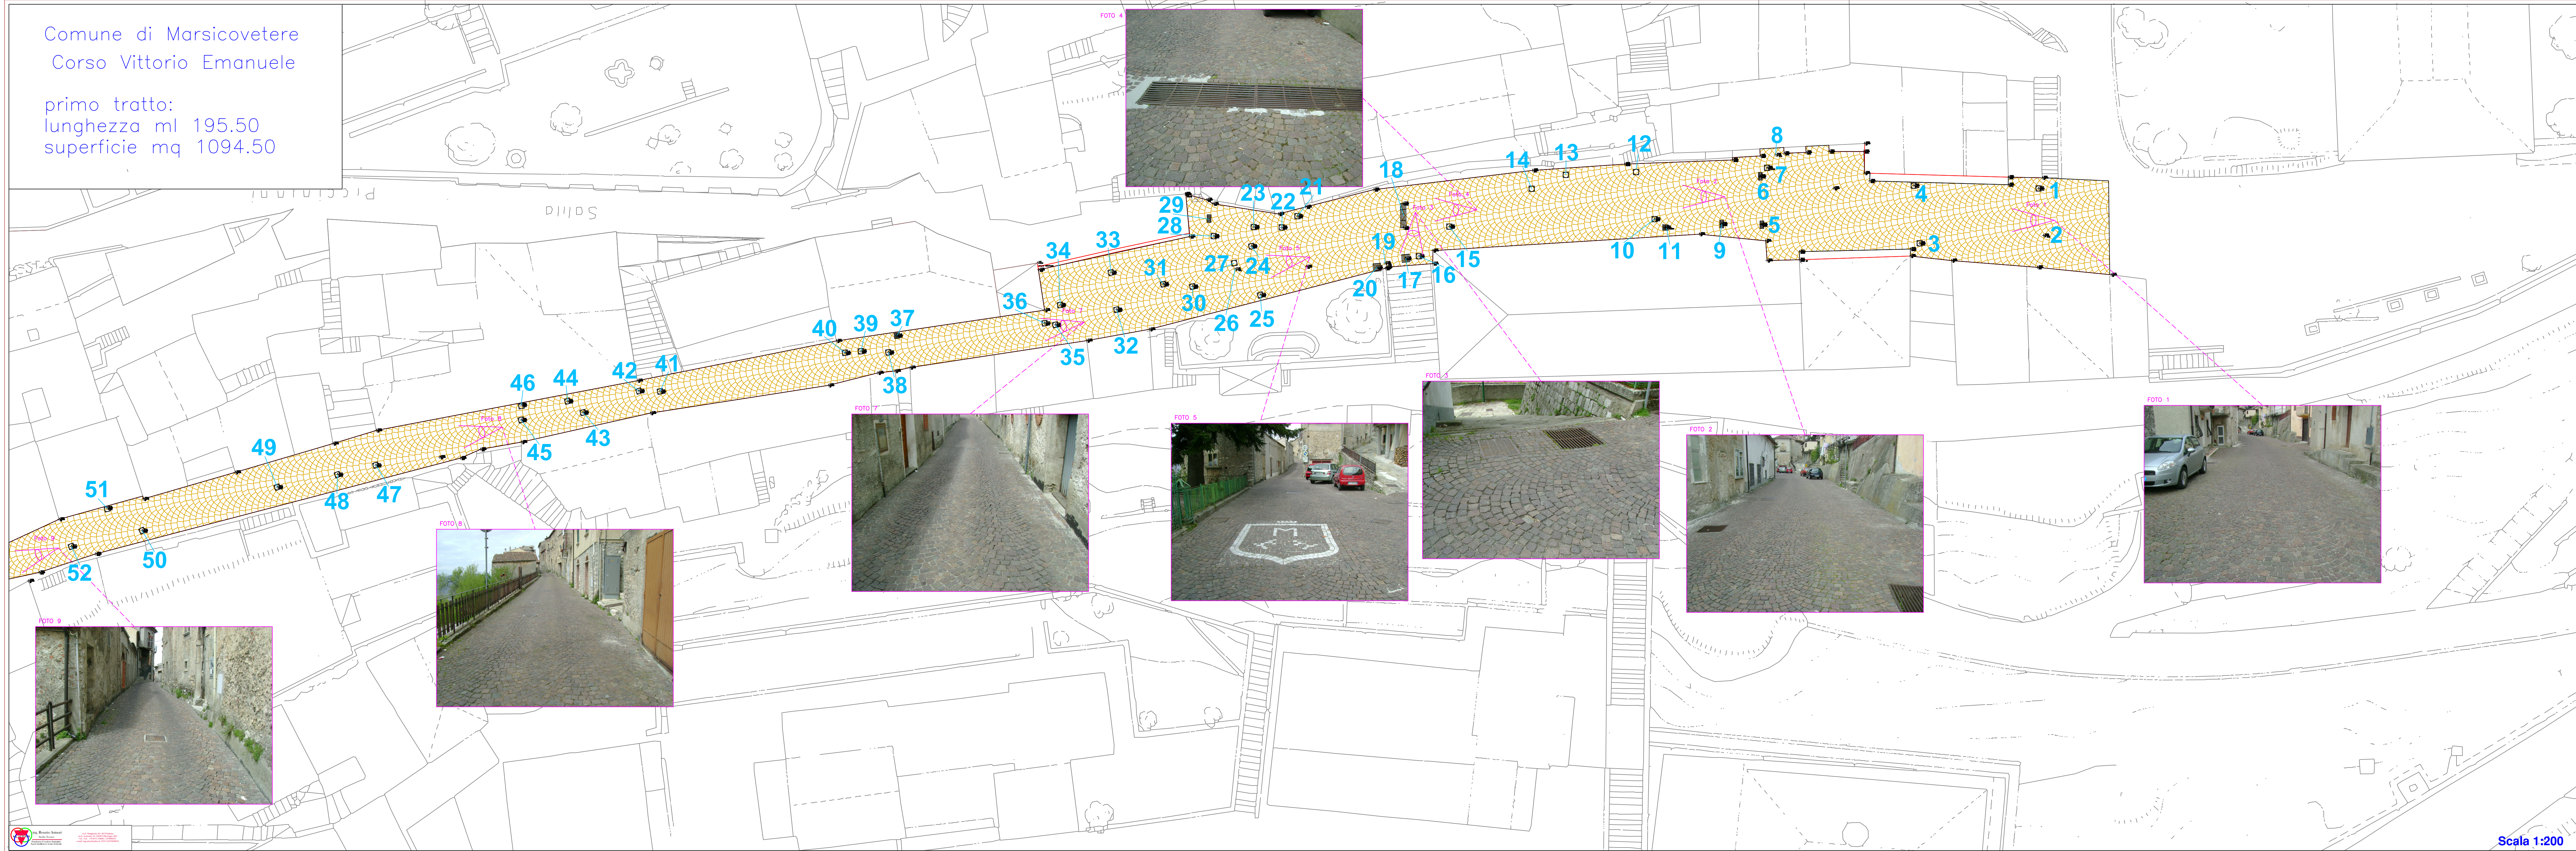

COMMITTENTE  **COMUNE DI MARSICOVETERE**
(Provincia di Potenza)

OGGETTO **PROGETTO DEFINITIVO-ESECUTIVO**
LAVORI DI RIQUALIFICAZIONE CORSO VITTORIO EMANUELE
- CENTRO STORICO DI MARSICOVETERE -

ELABORATO N	DESCRIZIONE	ELABORATO	SCALA
5.a	- Planimetria di Dettaglio con Rilievo dello Stato di Fatto - - PRIMO TRATTO -		1:

 Ing. Rosario Autuori Studio Tecnico Progettazione - Consulenze - Ingegneria	Il Progettista: dott. Ing. Rosario AUTUORI	Il Responsabile Dell'Area LL.PP.: Ing. Giovanni DAMMIANO
	via S. Margherita, 86 - 84129 Salerno via E. Azzurri, 54 - 85050 Villa d'Agri (PZ) Tel. / Fax: +39 0975 554966 e-mail: ing.autuori@alice.it - P.IVA 0252660659	

Revisioni		DESCRIZIONE	REDATTO	VERIFICA	APPROVATO
N.	DATA				
00	Maggio 2021	Progetto Preliminare	R.Autuori	R.Autuori	R.Autuori
01	Luglio 2021	Progetto Definitivo - Esecutivo	R.Autuori	R.Autuori	R.Autuori

Il presente elaborato, di nostra creazione è proprietà intellettuale di sensi di legge. Esso non può essere ceduto o terzi né riprodotto senza la nostra esplicita autorizzazione.

Scala 1:200