
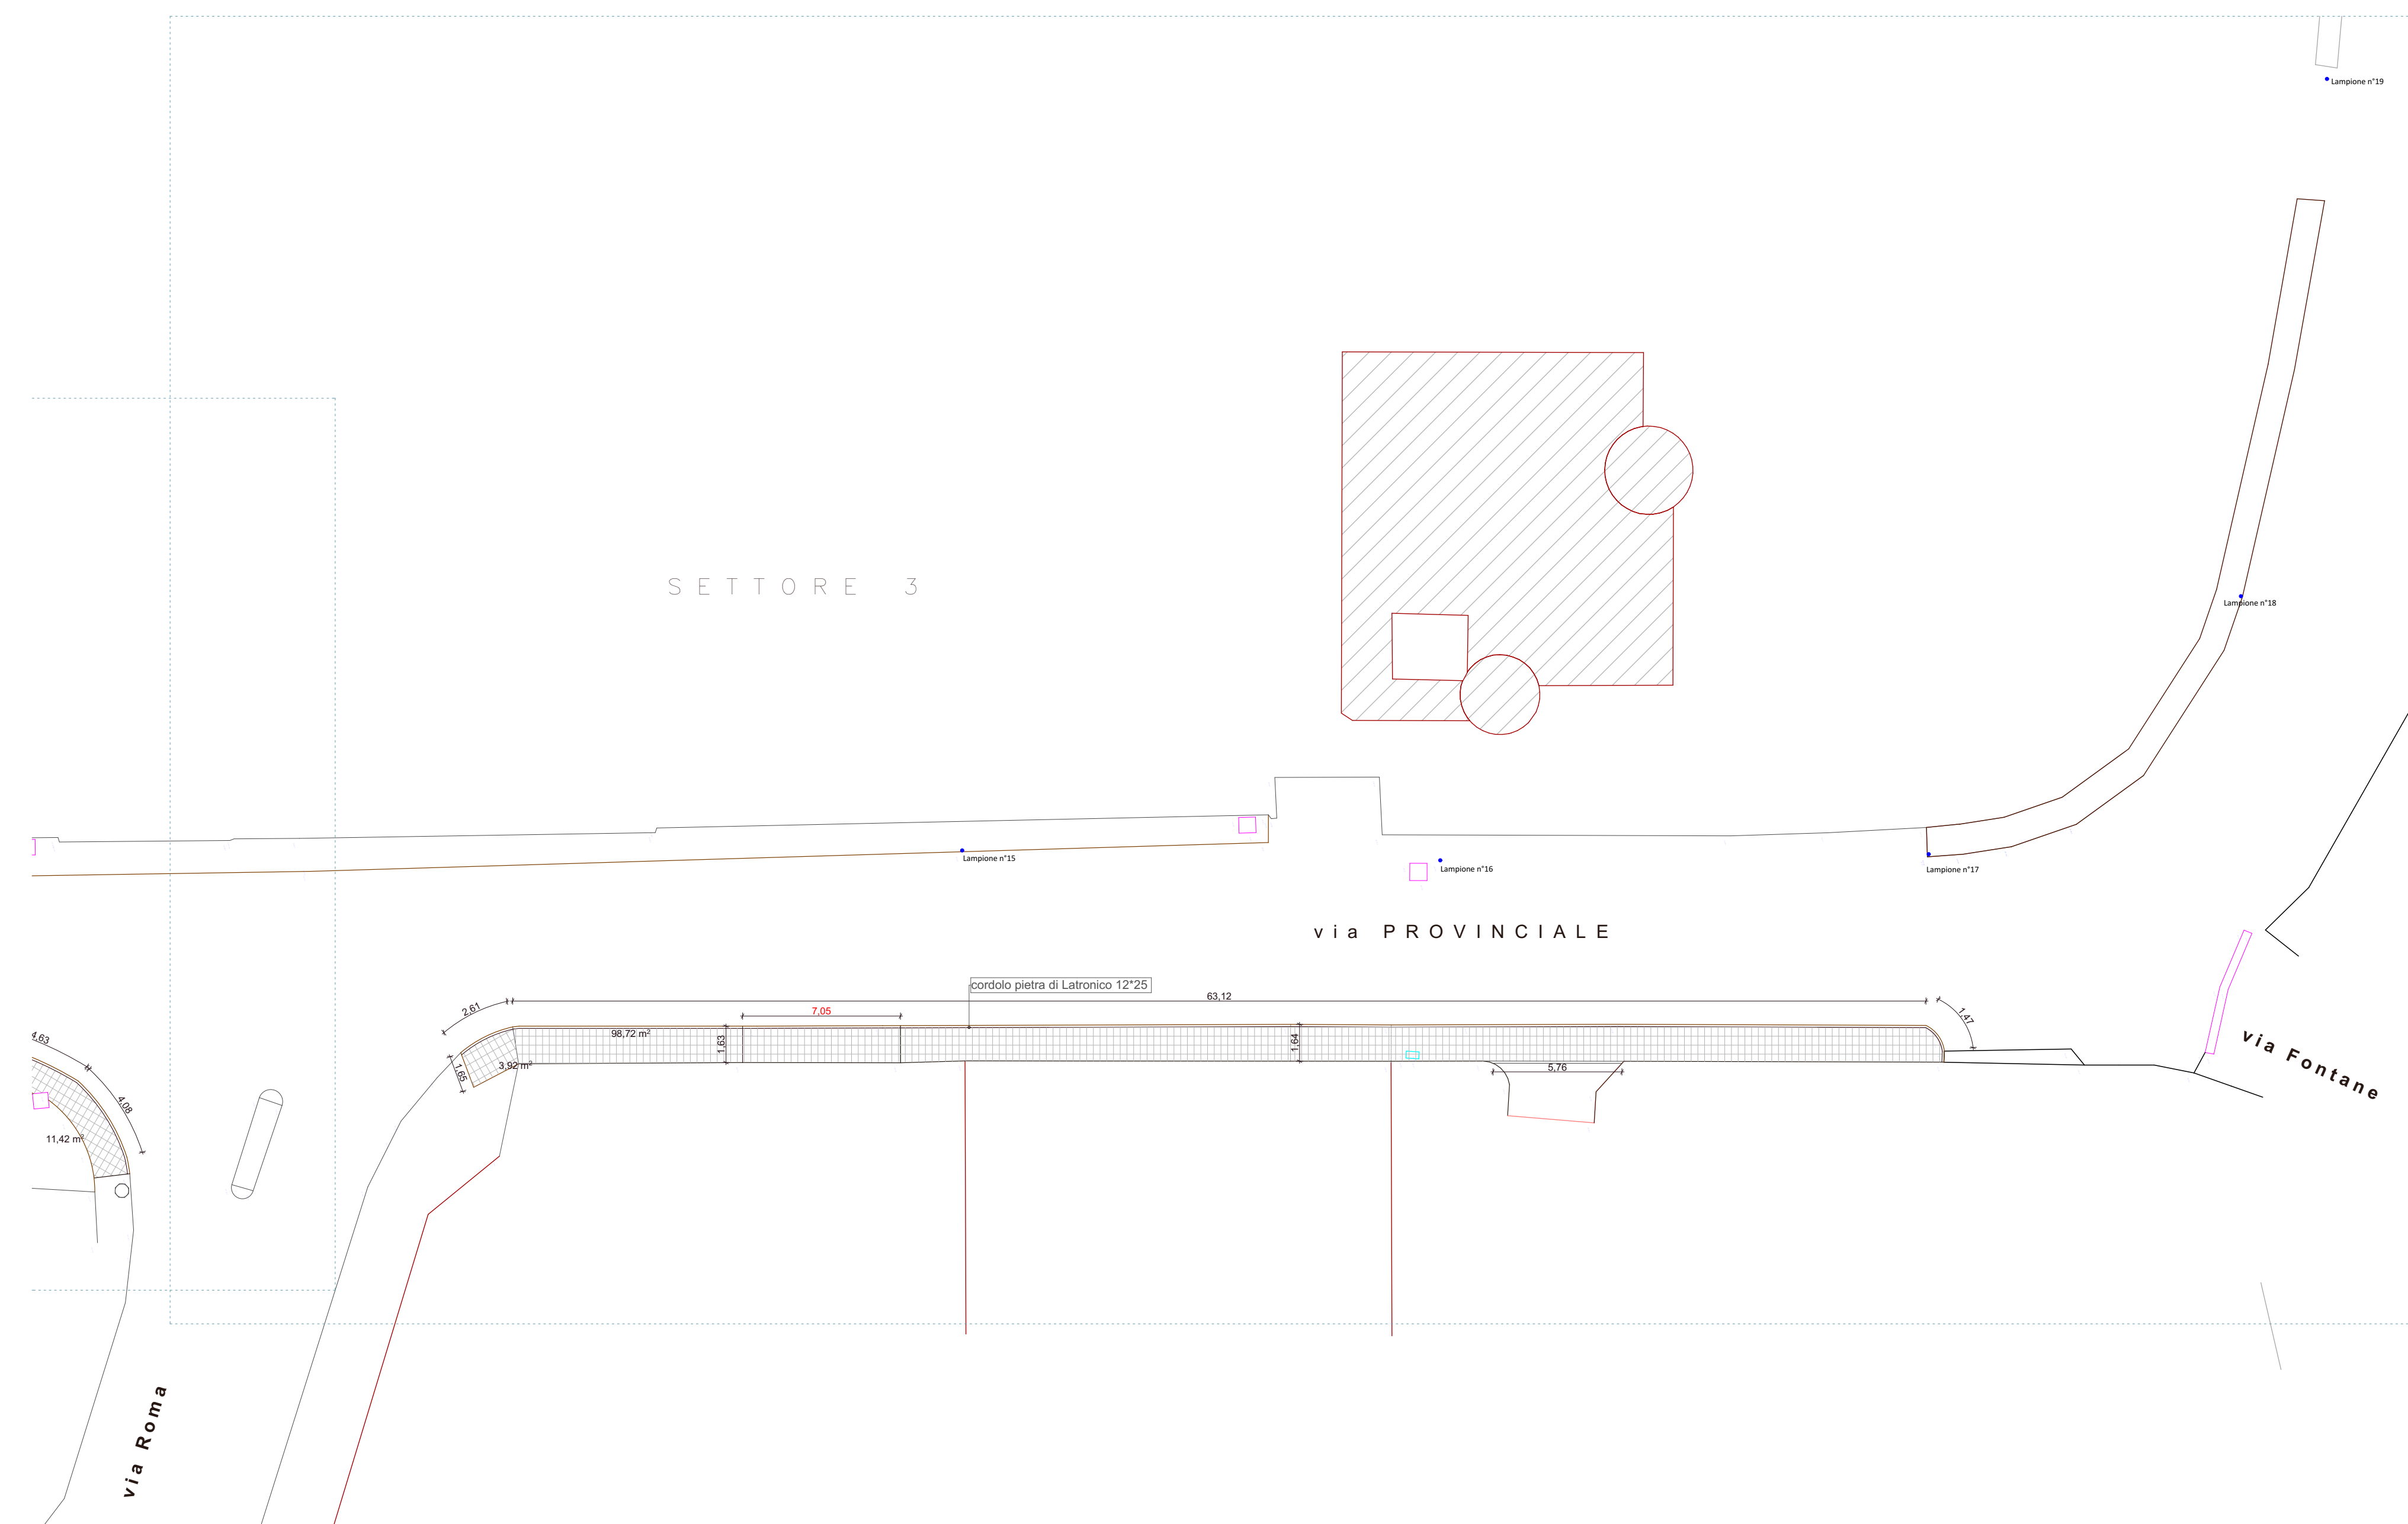
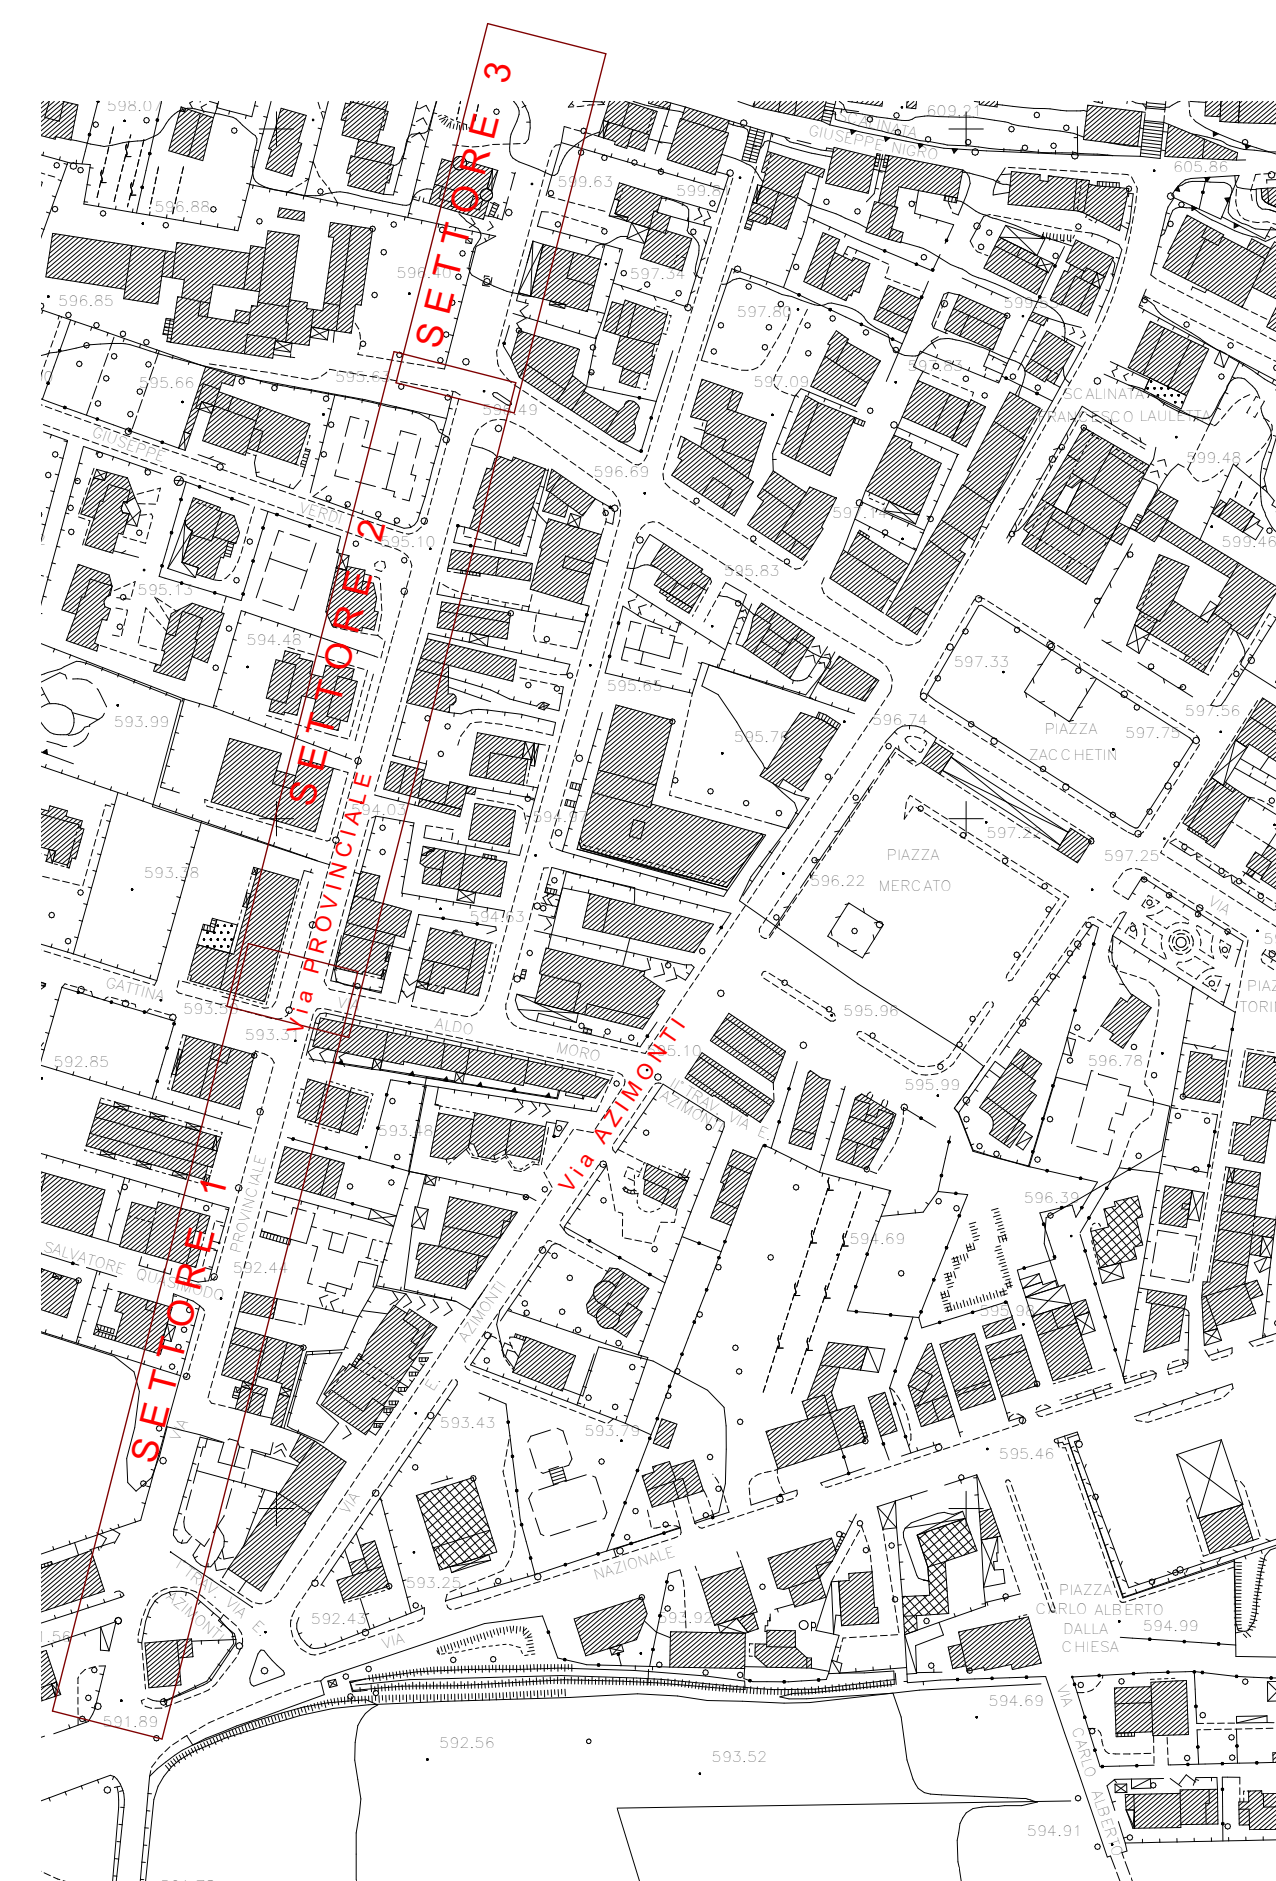
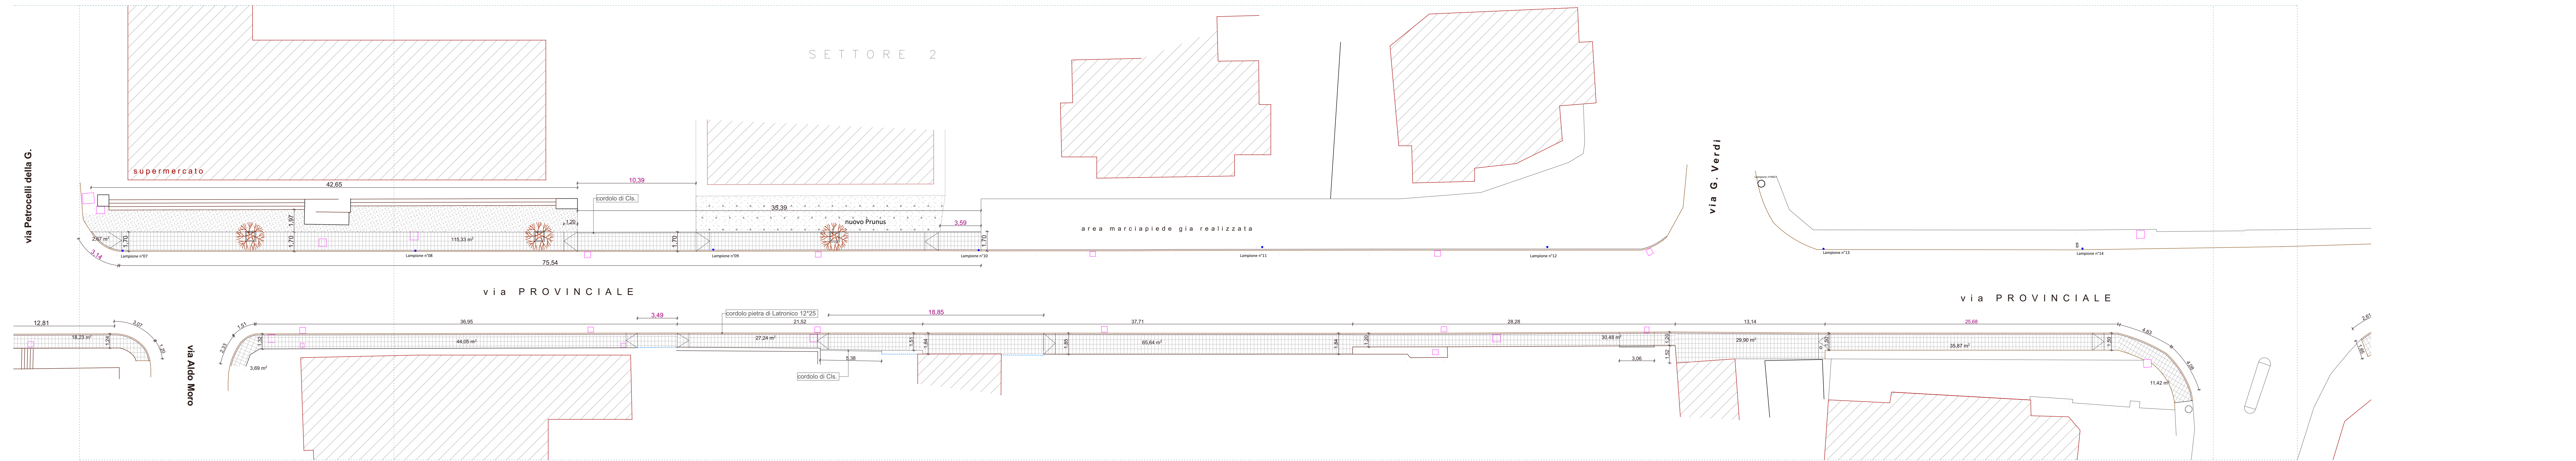


VIA PROVINCIALE -- PROGETTO
scala 1/200

Legenda
PALI ILLUMINAZIONE da SOSTITUIRE : P 01 - P19

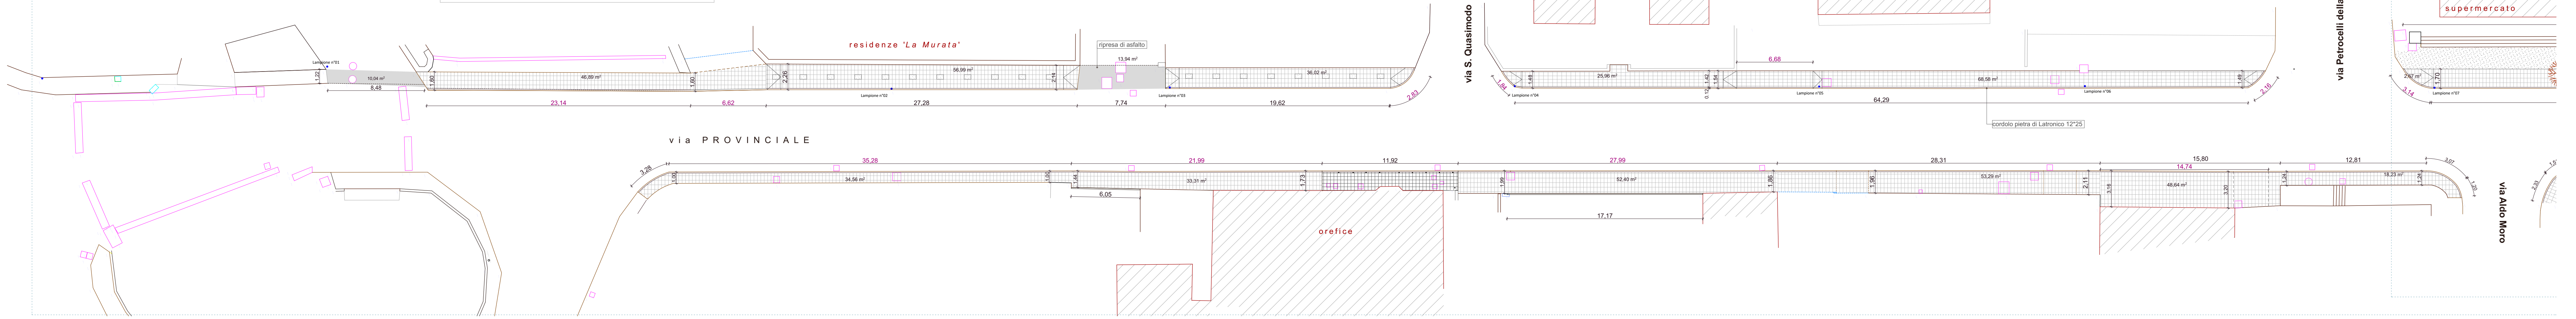

Architetto Franco Berardone

COMUNE DI MARSICOVETERE
Potenza

Progetto definitivo-Esecutivo
LAVORI DI RIQUALIFICAZIONE VIA PROVINCIALE E VIA AZIMONTI

Elaborati:

- Planimetrie catastali : scala 1/1000 Via Provinciale e Via Azimonti
- Planimetrie stato attuale :
Via Provinciale (settori 1/2/3) scala 1/200
Via Azimonti (settori 1/2/3) scala 1/200
- Planimetrie di Progetto :
Via Provinciale (settori 1/2/3) scala 1/200
Via Azimonti (settori 1/2/3) scala 1/200
- Disegni recupero ex Area centrale del latte :
Stato attuale scala 1/500 e di Progetto scala 1/200
Dettagli scala 1/50 - 1/25
- Tavola particolari : Tav 1
Piante e sezioni tipo scala 1/25
Stralcio via Provinciale settore 1 scala 1/25
Particolari Aluole scala 1/25
- Tavola particolari : Tav 2
Stralcio marciapiede via Azimonti (angolo ufficio postale) scala 1/25

Villa d'Agri, li _____ il progettista